

obra:

YVYRA

Posadas, Misiones.

PROYECTO

01	emisión	01/04/18
modif.	descripción	fecha

título:

Arquitectura

plano n°:

01.1

planta de arquitectura

escala: 1/50

archivo: 02.arquitectura


fecha: 01.04.2018

A.P.I.CO.FO.M

Asociación de Productores, Industriales y Comerciantes Forestales de Misiones y Norte de Corrientes

ENNL

ARQUITECTURA

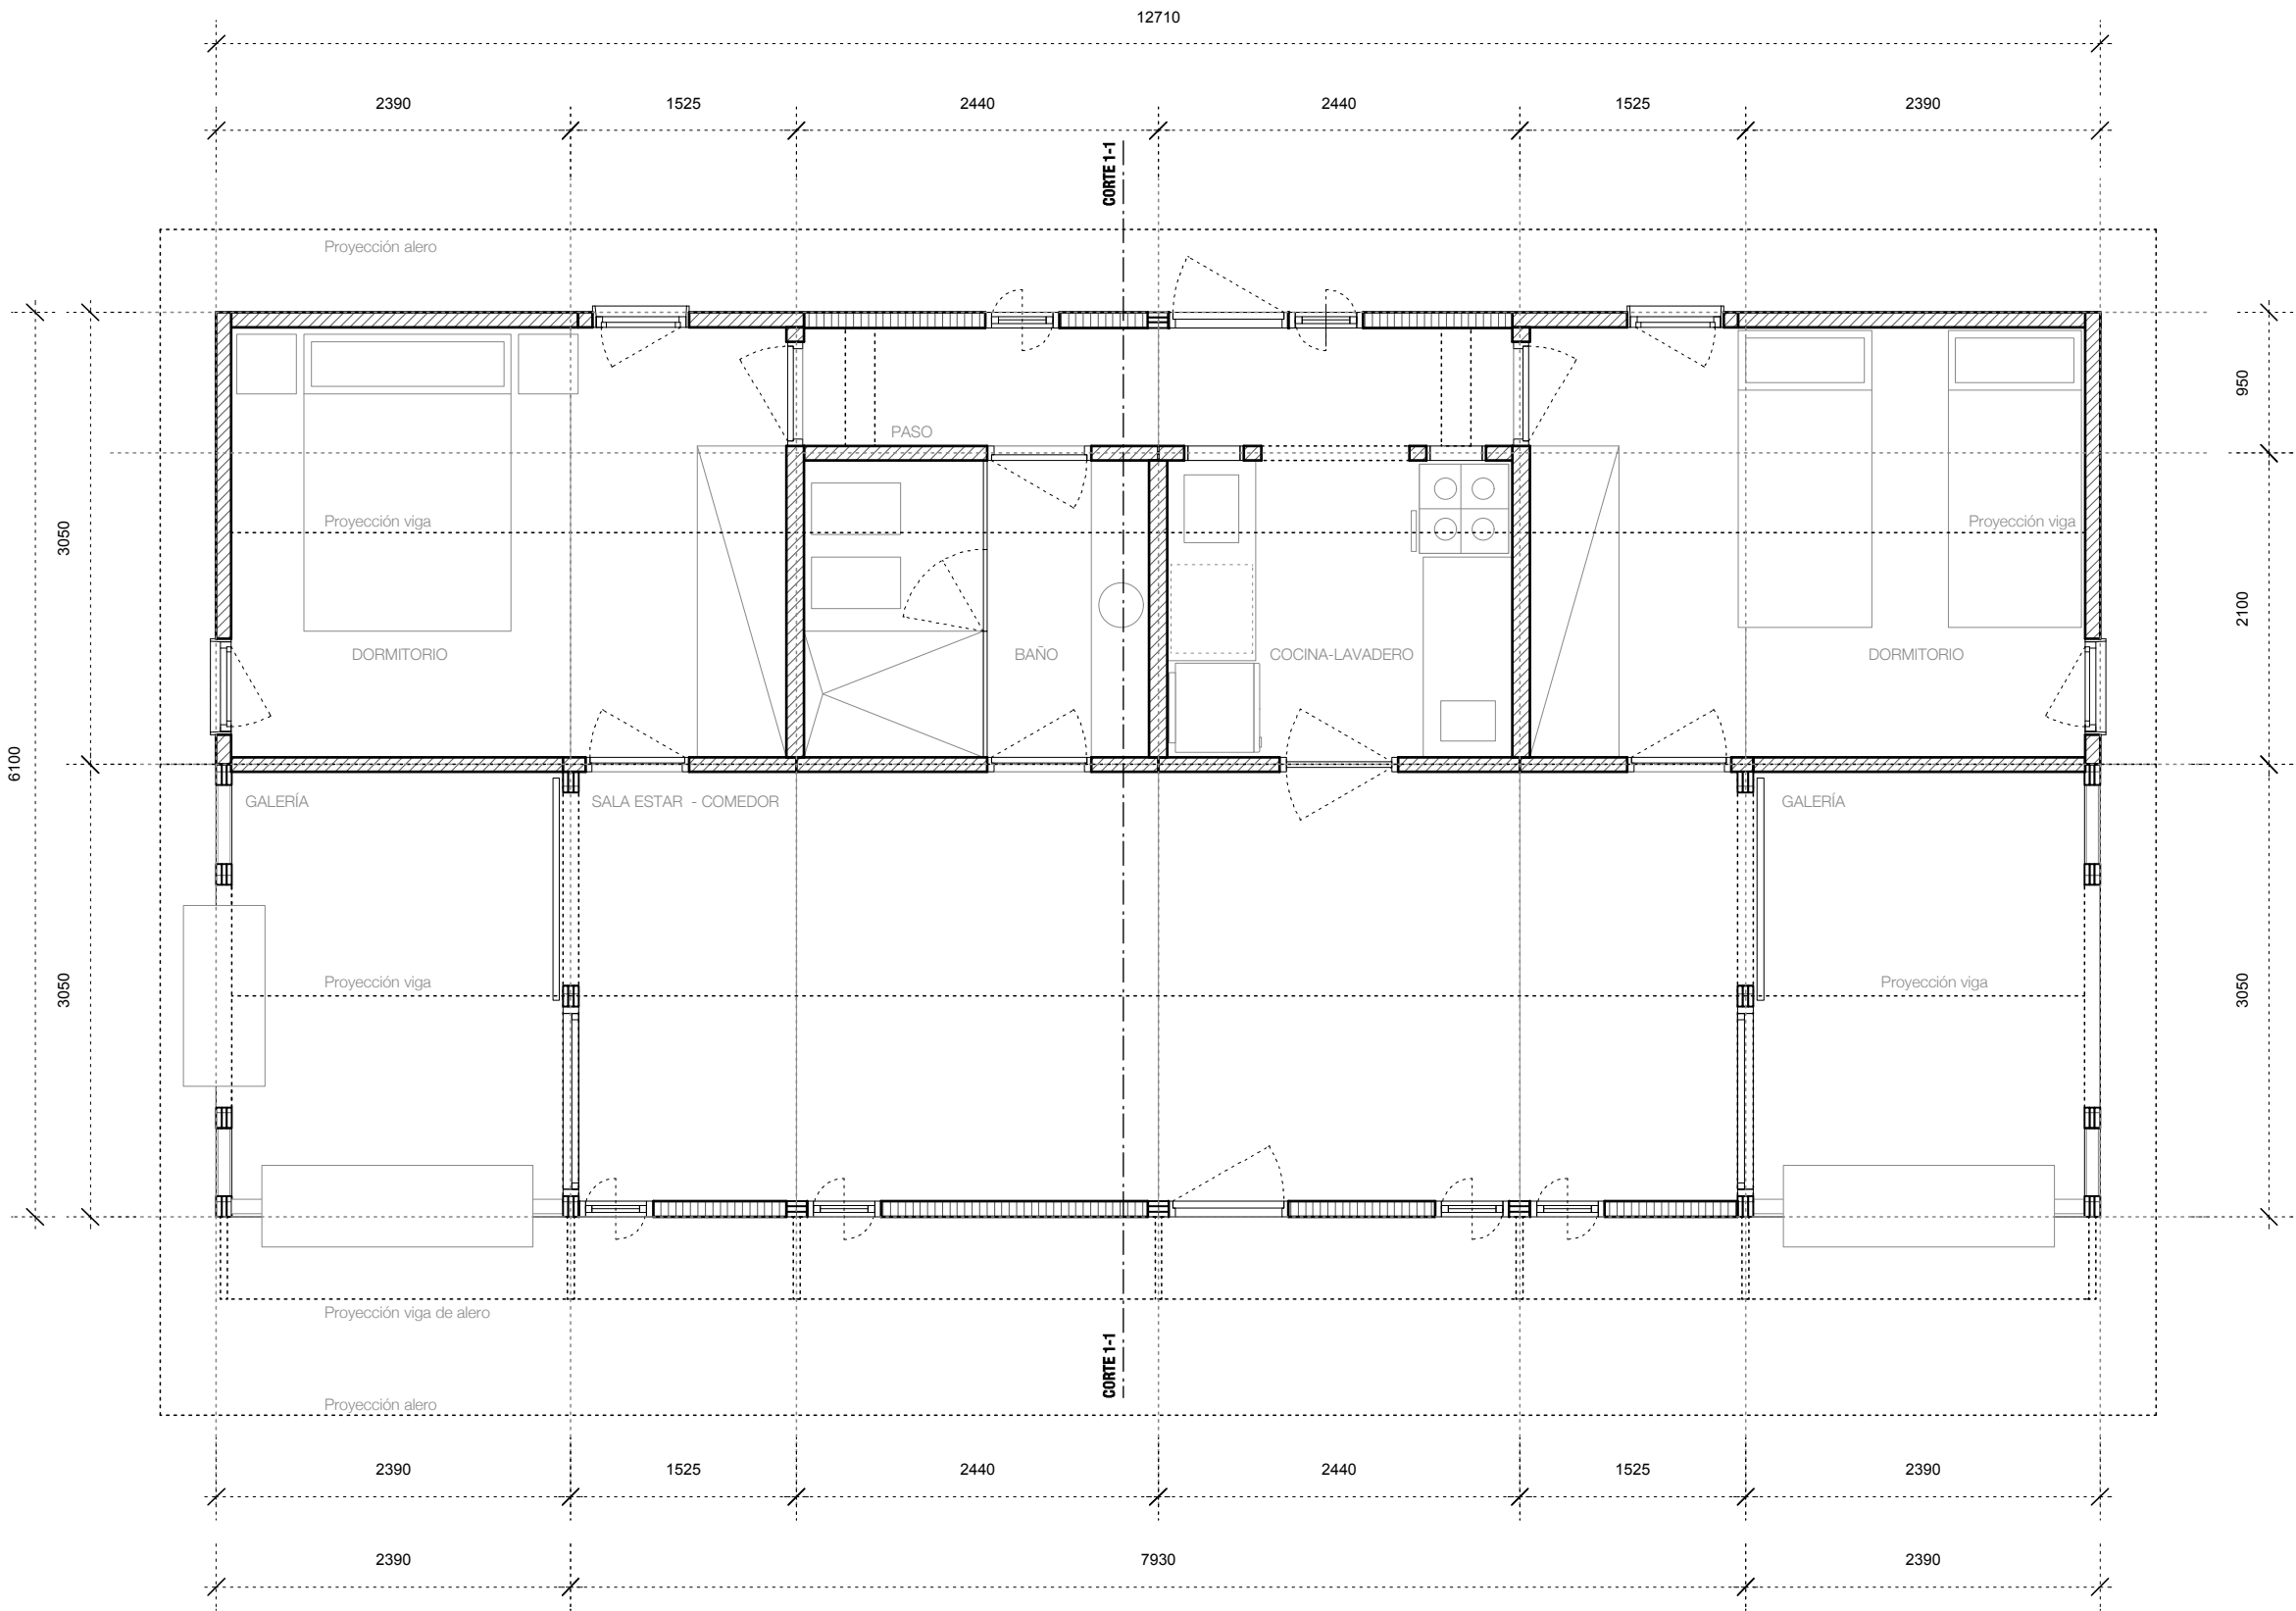

PLANTA ARQUITECTURA

Escala 1:50