


VISTA FRONTAL

Escala 1:50

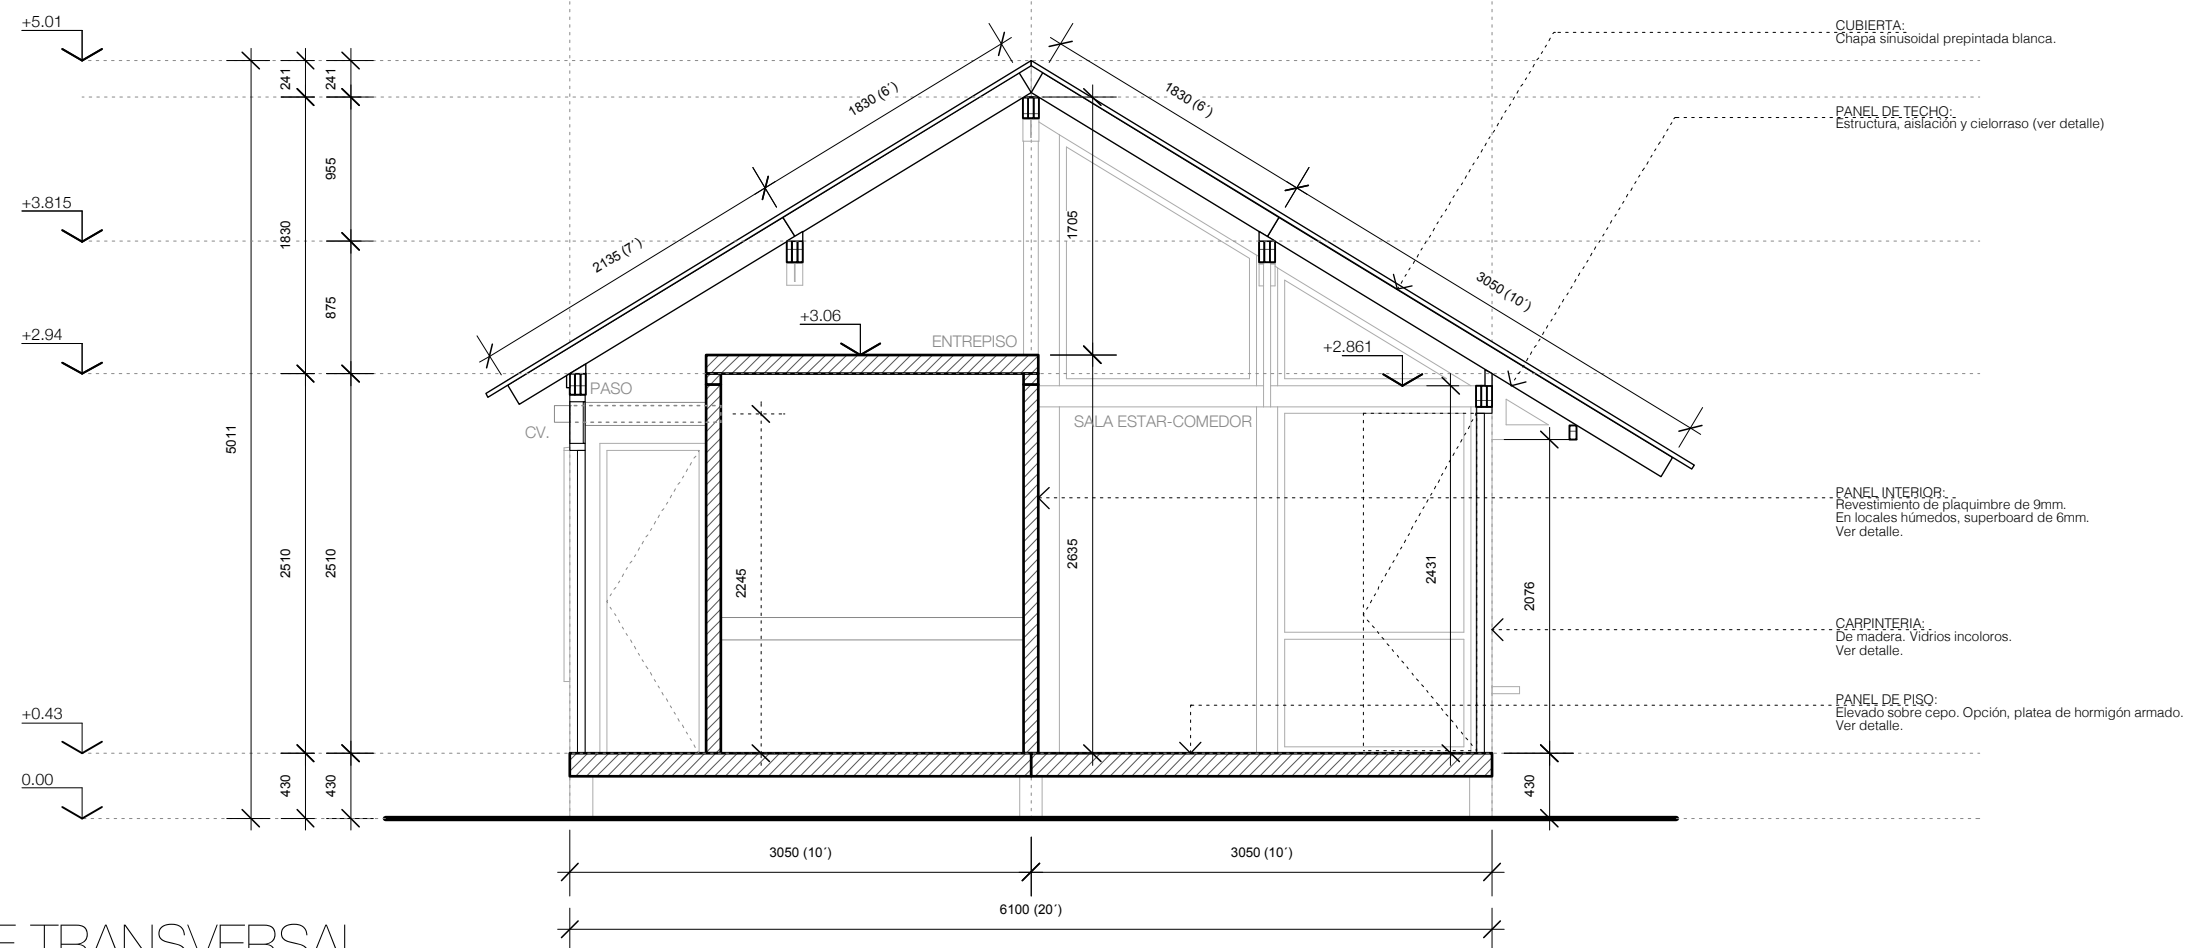

CORTE TRANSVERSAL

Escala 1:50

obra:

YVYRA

Posadas, Misiones.

PROYECTO

01	emisión	01/04/18
modif.	descripción	fecha

título:

Arquitectura

plano n°:

01.2

cortes y vistas

escala: 1/50

archivo: 02.arquitectura

fecha: 01.04.2018

A.P.I.CO.FO.M
Asociación de Productores, Industriales y Comercios Forestales de
Misiones y Norte de Corrientes

ENNL
ARQUITECTURA